


Корпус 1
План на отм. 0.000

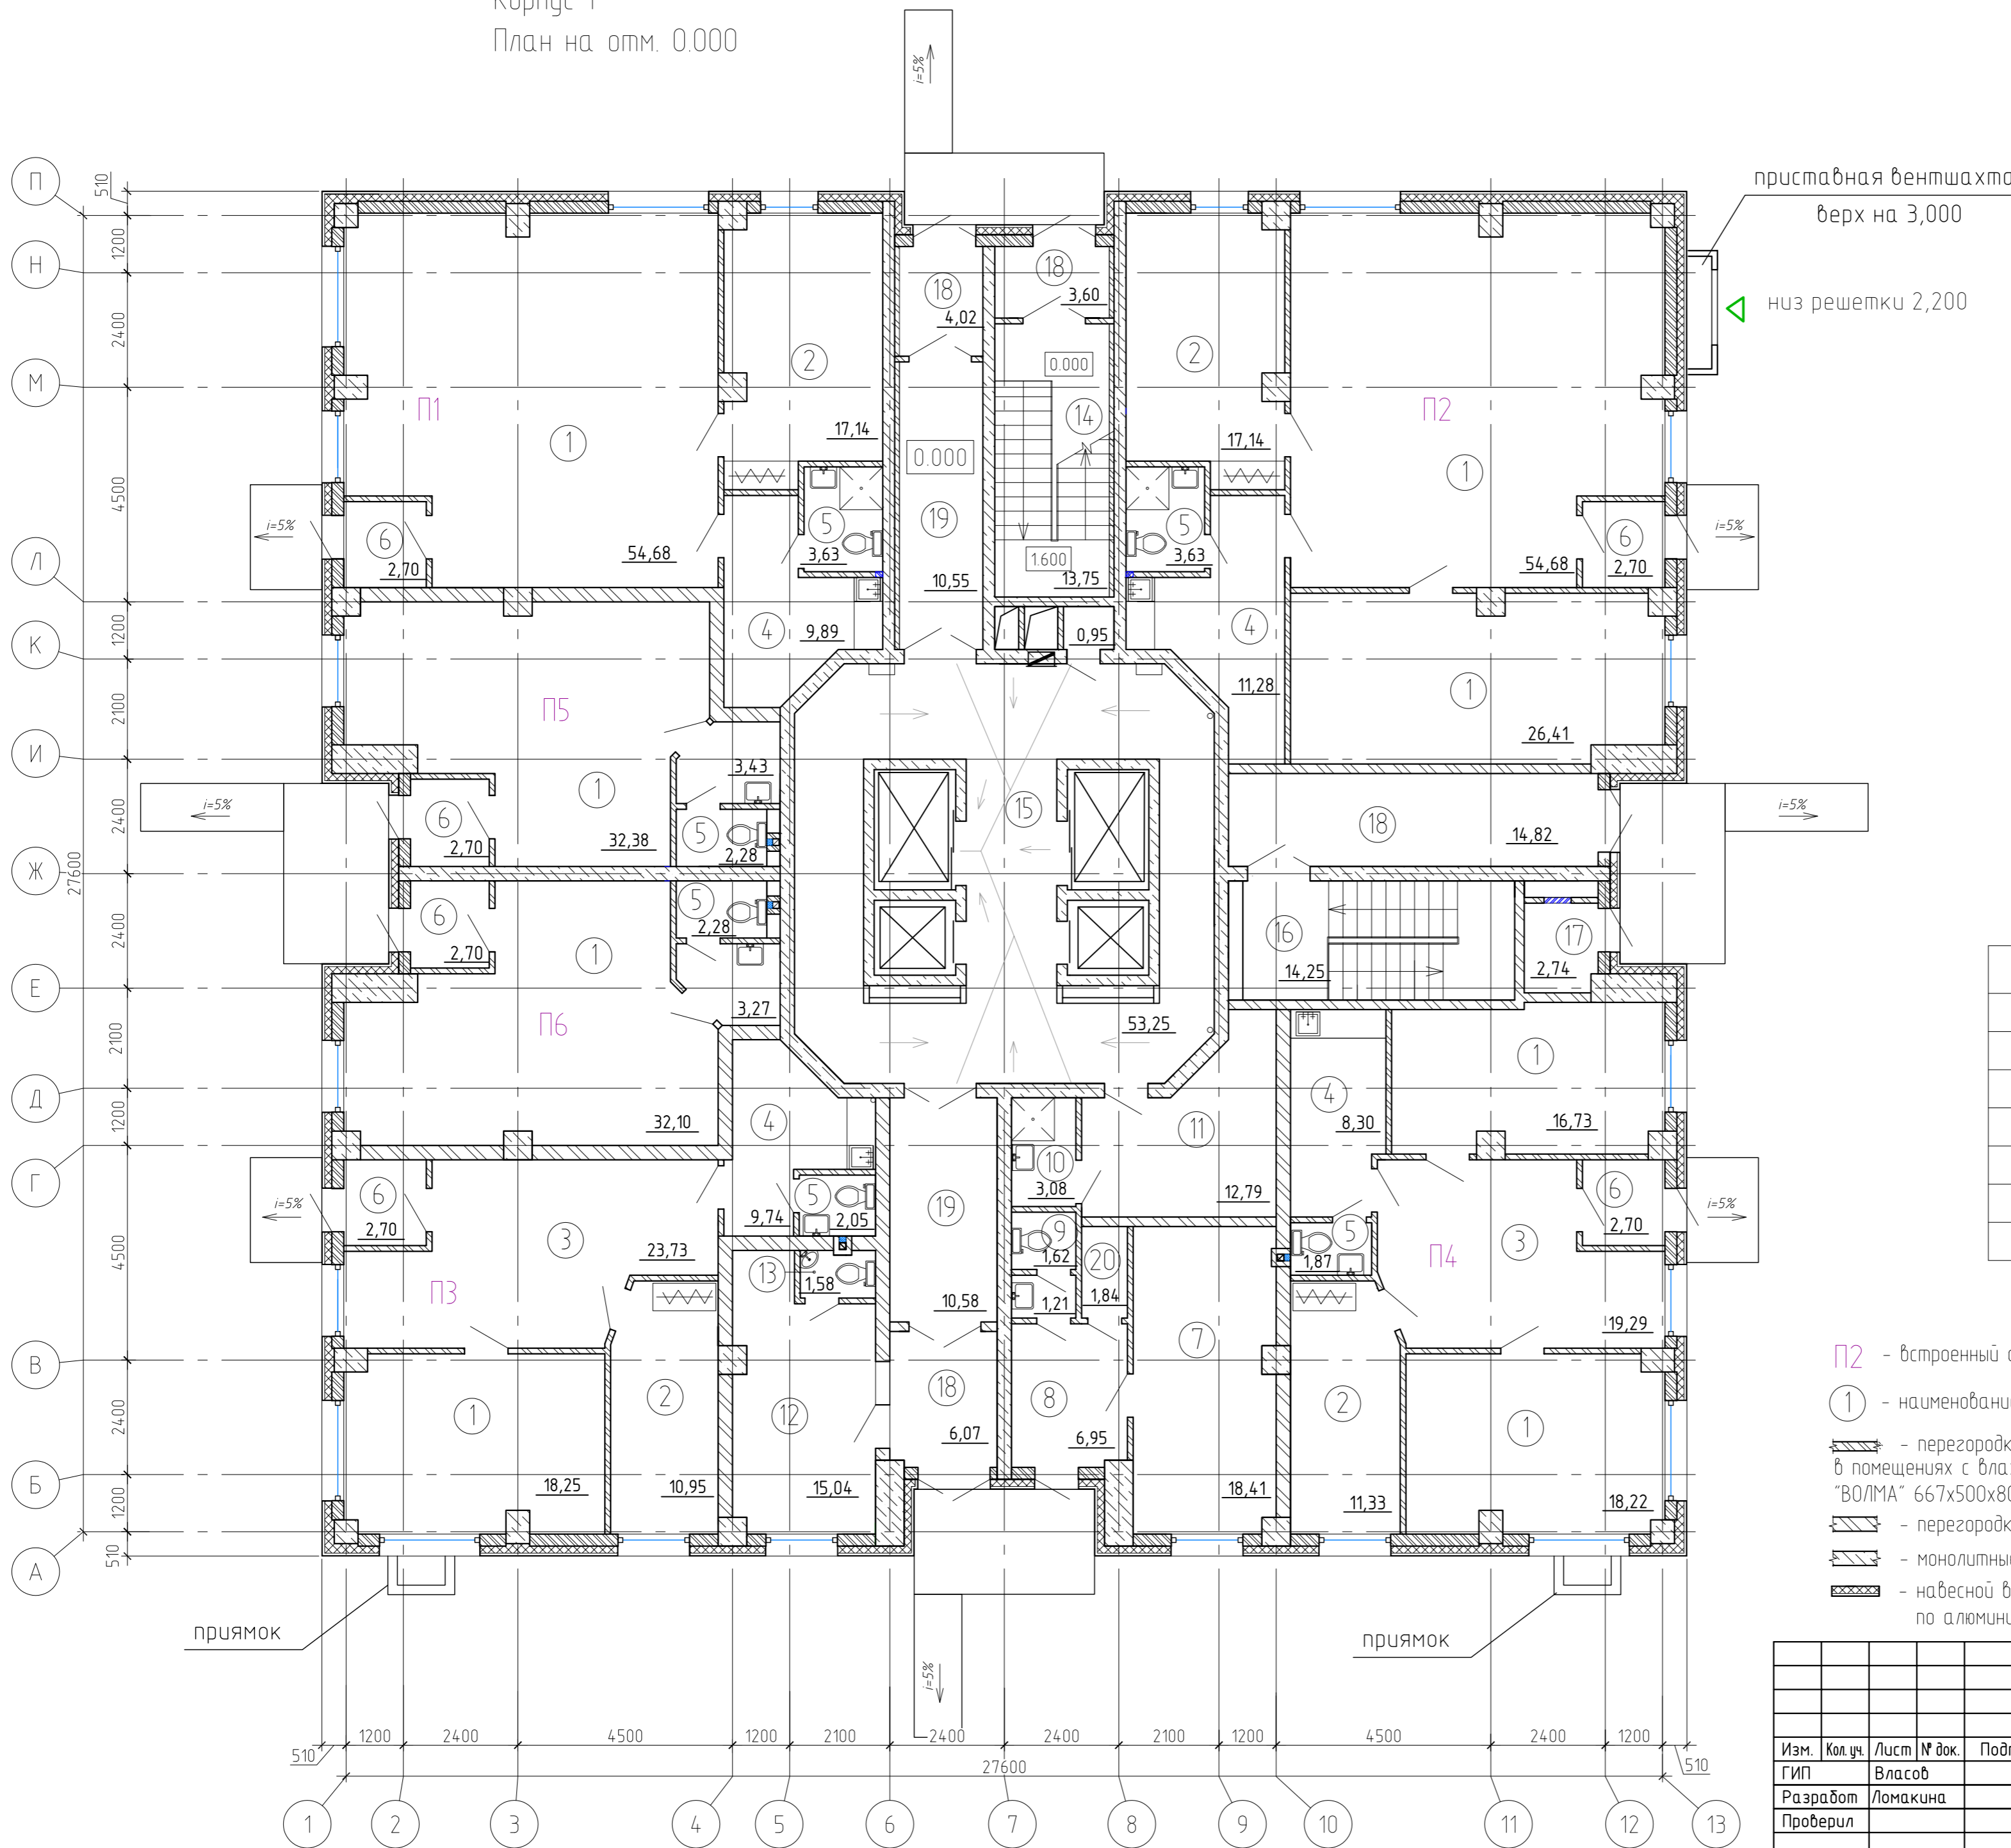

Экспликация помещений

Номер помещения	Наименование	Площадь, м ² /общая/	Кат. помещения
1	Помещение социально-бытового назначения	254,33	-
2	Кабинет директора	57,08	-
3	Приемная	43,02	-
4	Помещение приема пищи	39,21	-
5	Санузел	22,44	-
6	Тамбур	16,20	-
7	Помещение ТСЖ	18,41	-
8	Приемная ТСЖ	6,95	-
9	Санузел	2,83	-
10	Кладовая уборочного инвентаря	3,08	B4
11	Колясочная	12,79	-
12	Помещение охраны-диспетчерская	15,04	-
13	Санузел	1,58	-
14	Лестничная клетка	13,75	-
15	Лифтовой холл	53,25	-
16	Лестничная клетка	14,25	-
17	Венткамера	2,74	-
18	Тамбур	28,51	-
19	Коридор	21,13	-
20	Подсобное помещение	1,84	B4

ТЭП на этаж

	Наименование	Ед.изм	Кол-во
1	Общая площадь П1	м ²	88,04
2	Общая площадь П2	м ²	115,84
3	Общая площадь П3	м ²	67,42
4	Общая площадь П4	м ²	78,44
5	Общая площадь П5	м ²	40,79
6	Общая площадь П6	м ²	40,35
7	Общая площадь этажа	м ²	693,60

Условные обозначения

- П2 - встроенный объект социально-бытового назначения
- ① - наименование помещения, см. Экспликацию помещений (для листов 2,3,4,5)
- перегородки из гипсовых пазогребневых плит "ВОЛМА" 667x500x80 в помещениях с влажным режимом- влагостойкие гипсовые пазогребневые плиты "ВОЛМА" 667x500x80
- перегородки из пеноблоков марки М35 на растворе марки М50, толщ. 300мм;
- монолитные ж.б. диафрагмы
- навесной вентилируемый фасад из керамогранитной плитки по алюминиевой подсистеме

						2013-126к-08-AP			
						Жилой комплекс «Золотой Рог» по ул. Калинина, 13 в г. Владивостоке			
Изм.	Кол.уч.	Лист	№ док.	Подп.	Дата	Корпус 1	Стадия	Лист	Листов
ГИП		Власов				1 этап строительства	П	3	
Разработ		Ломакина							
Проверил									
						План на отм.0.000			
						 г. Владивосток, ул. Хабаровская 27а тел. (4232) 43-57-73, 43-57-69			

Согласовано

Инв. № подл.	Подп. и дата	Взам. инв. №