


Корпус 3  
План на отм. 0.000

приставная вентшахта  
верх на 3,000  
низ решетки 2,200

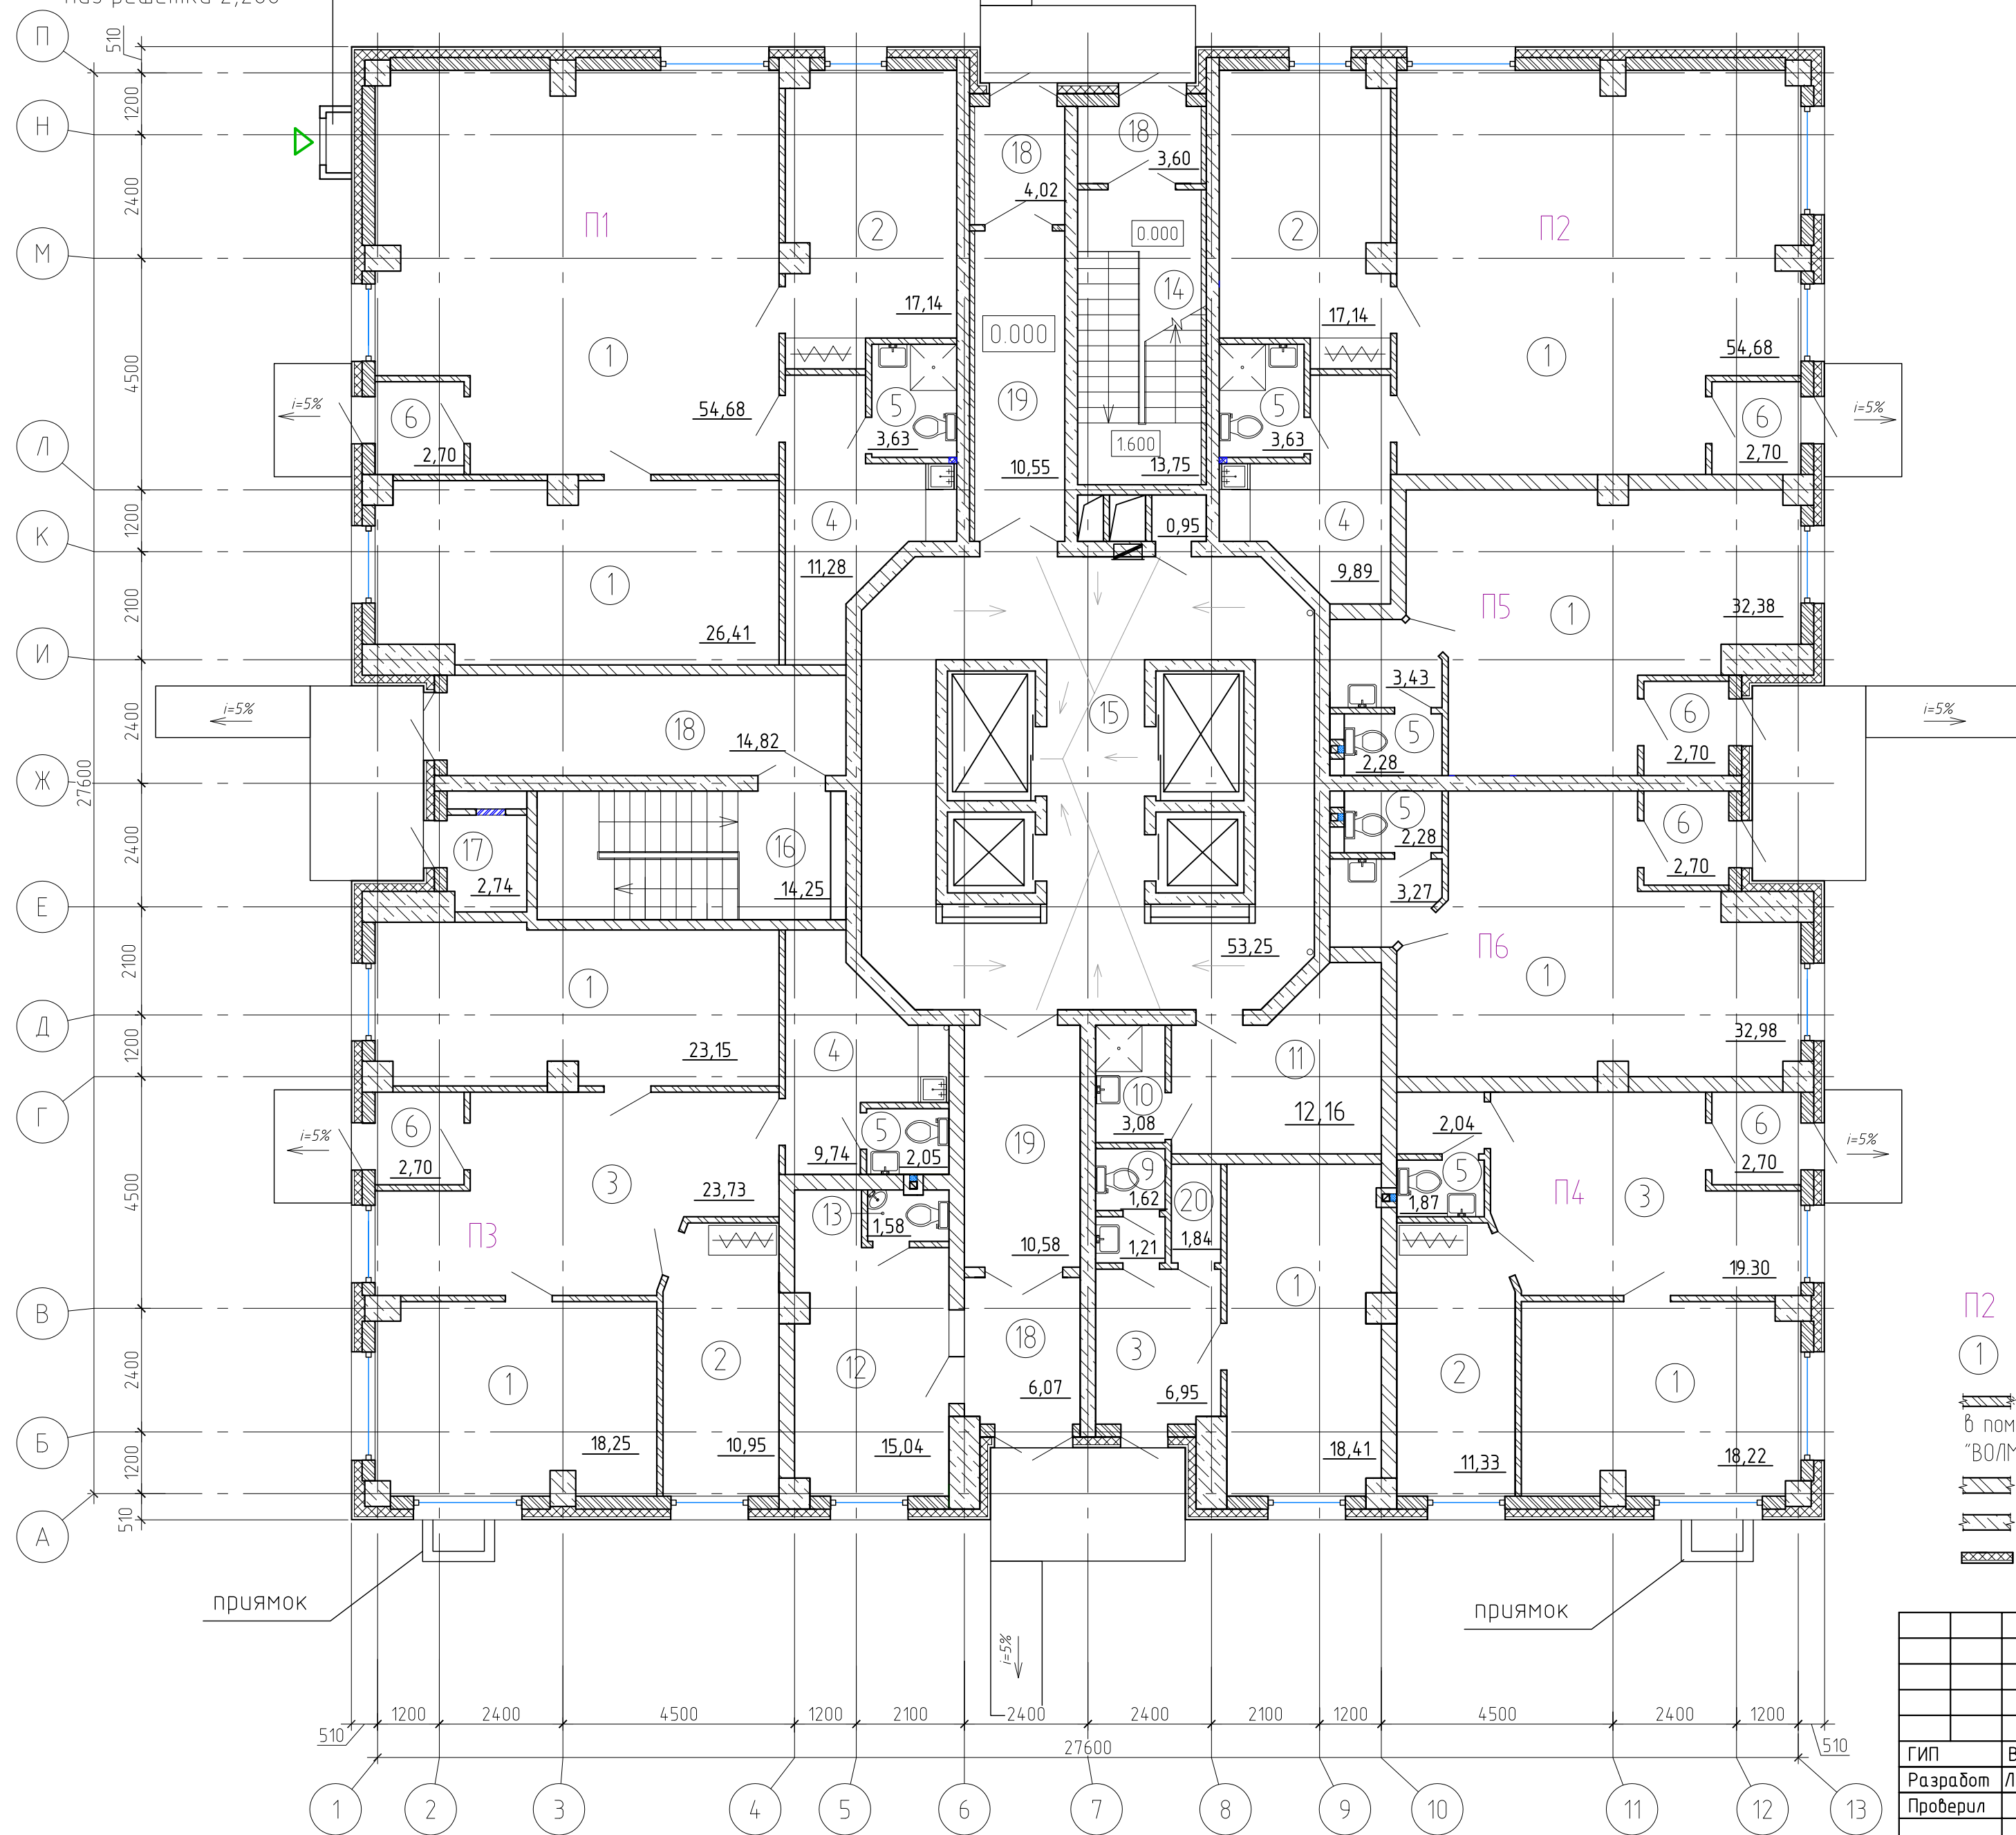

Экспликация помещений

Номер помещения	Наименование	Площадь, м <sup>2</sup> /общая/	Кат. помещения
1	Помещение социально-бытового назначения	260,75	-
2	Кабинет директора	56,56	-
3	Приемная	43,02	-
4	Помещение приема пищи	30,91	-
5	Санузел	22,44	-
6	Тамбур	16,20	-
9	Санузел	2,83	-
10	Кладовая уборочного инвентаря	3,08	В4
11	Колясочная	12,16	-
12	Помещение охраны-диспетчерская	15,04	-
13	Санузел	1,58	-
14	Лестничная клетка	13,75	-
15	Лифтовой холл	53,25	-
16	Лестничная клетка	14,25	-
17	Венткамера	2,74	-
18	Тамбур	28,51	-
19	Коридор	21,13	-
20	Подсобное помещение	1,84	В4

ТЭП на этаж

	Наименование	Ед.изм	Кол-во
1	Общая площадь П1	м <sup>2</sup>	115,84
2	Общая площадь П2	м <sup>2</sup>	88,04
3	Общая площадь П3	м <sup>2</sup>	90,57
4	Общая площадь П4	м <sup>2</sup>	55,46
5	Общая площадь П5	м <sup>2</sup>	40,79
6	Общая площадь П6	м <sup>2</sup>	4,123
7	Общая площадь этажа	м <sup>2</sup>	693,60

Условные обозначения

- П2 - встроенный объект социально-бытового назначения
- ① - наименование помещения, см. Экспликацию помещений (для листов 2,3,4,5)
- перегородки из гипсовых пазогребневых плит "ВОЛМА" 667x500x80 в помещениях с влажным режимом- влагостойкие гипсовые пазогребневые плиты "ВОЛМА" 667x500x80
- перегородки из пеноблоков марки М35 на растворе марки М50, толщ. 300мм;
- монолитные ж.б. диафрагмы
- навесной вентилируемый фасад из керамогранитной плитки по алюминиевой подсистеме

		2013-126к-08-AP		
		Жилой комплекс «Золотой Рог» по ул. Калинина, 13 в г. Владивостоке		
ГИП	Власов	Корпус 3	Стадия	Лист
Разработ	Ломакина	III этап строительства	П	5
Проверил				
		План на отм.0.000	 г. Владивосток, ул. Хабаровская 27а тел. (4232) 43-57-73, 43-57-69	

Согласовано

Взам. инв. №

Подп. и дата

Инв. № подл.