


Корпус 2  
План на отм. 0.000

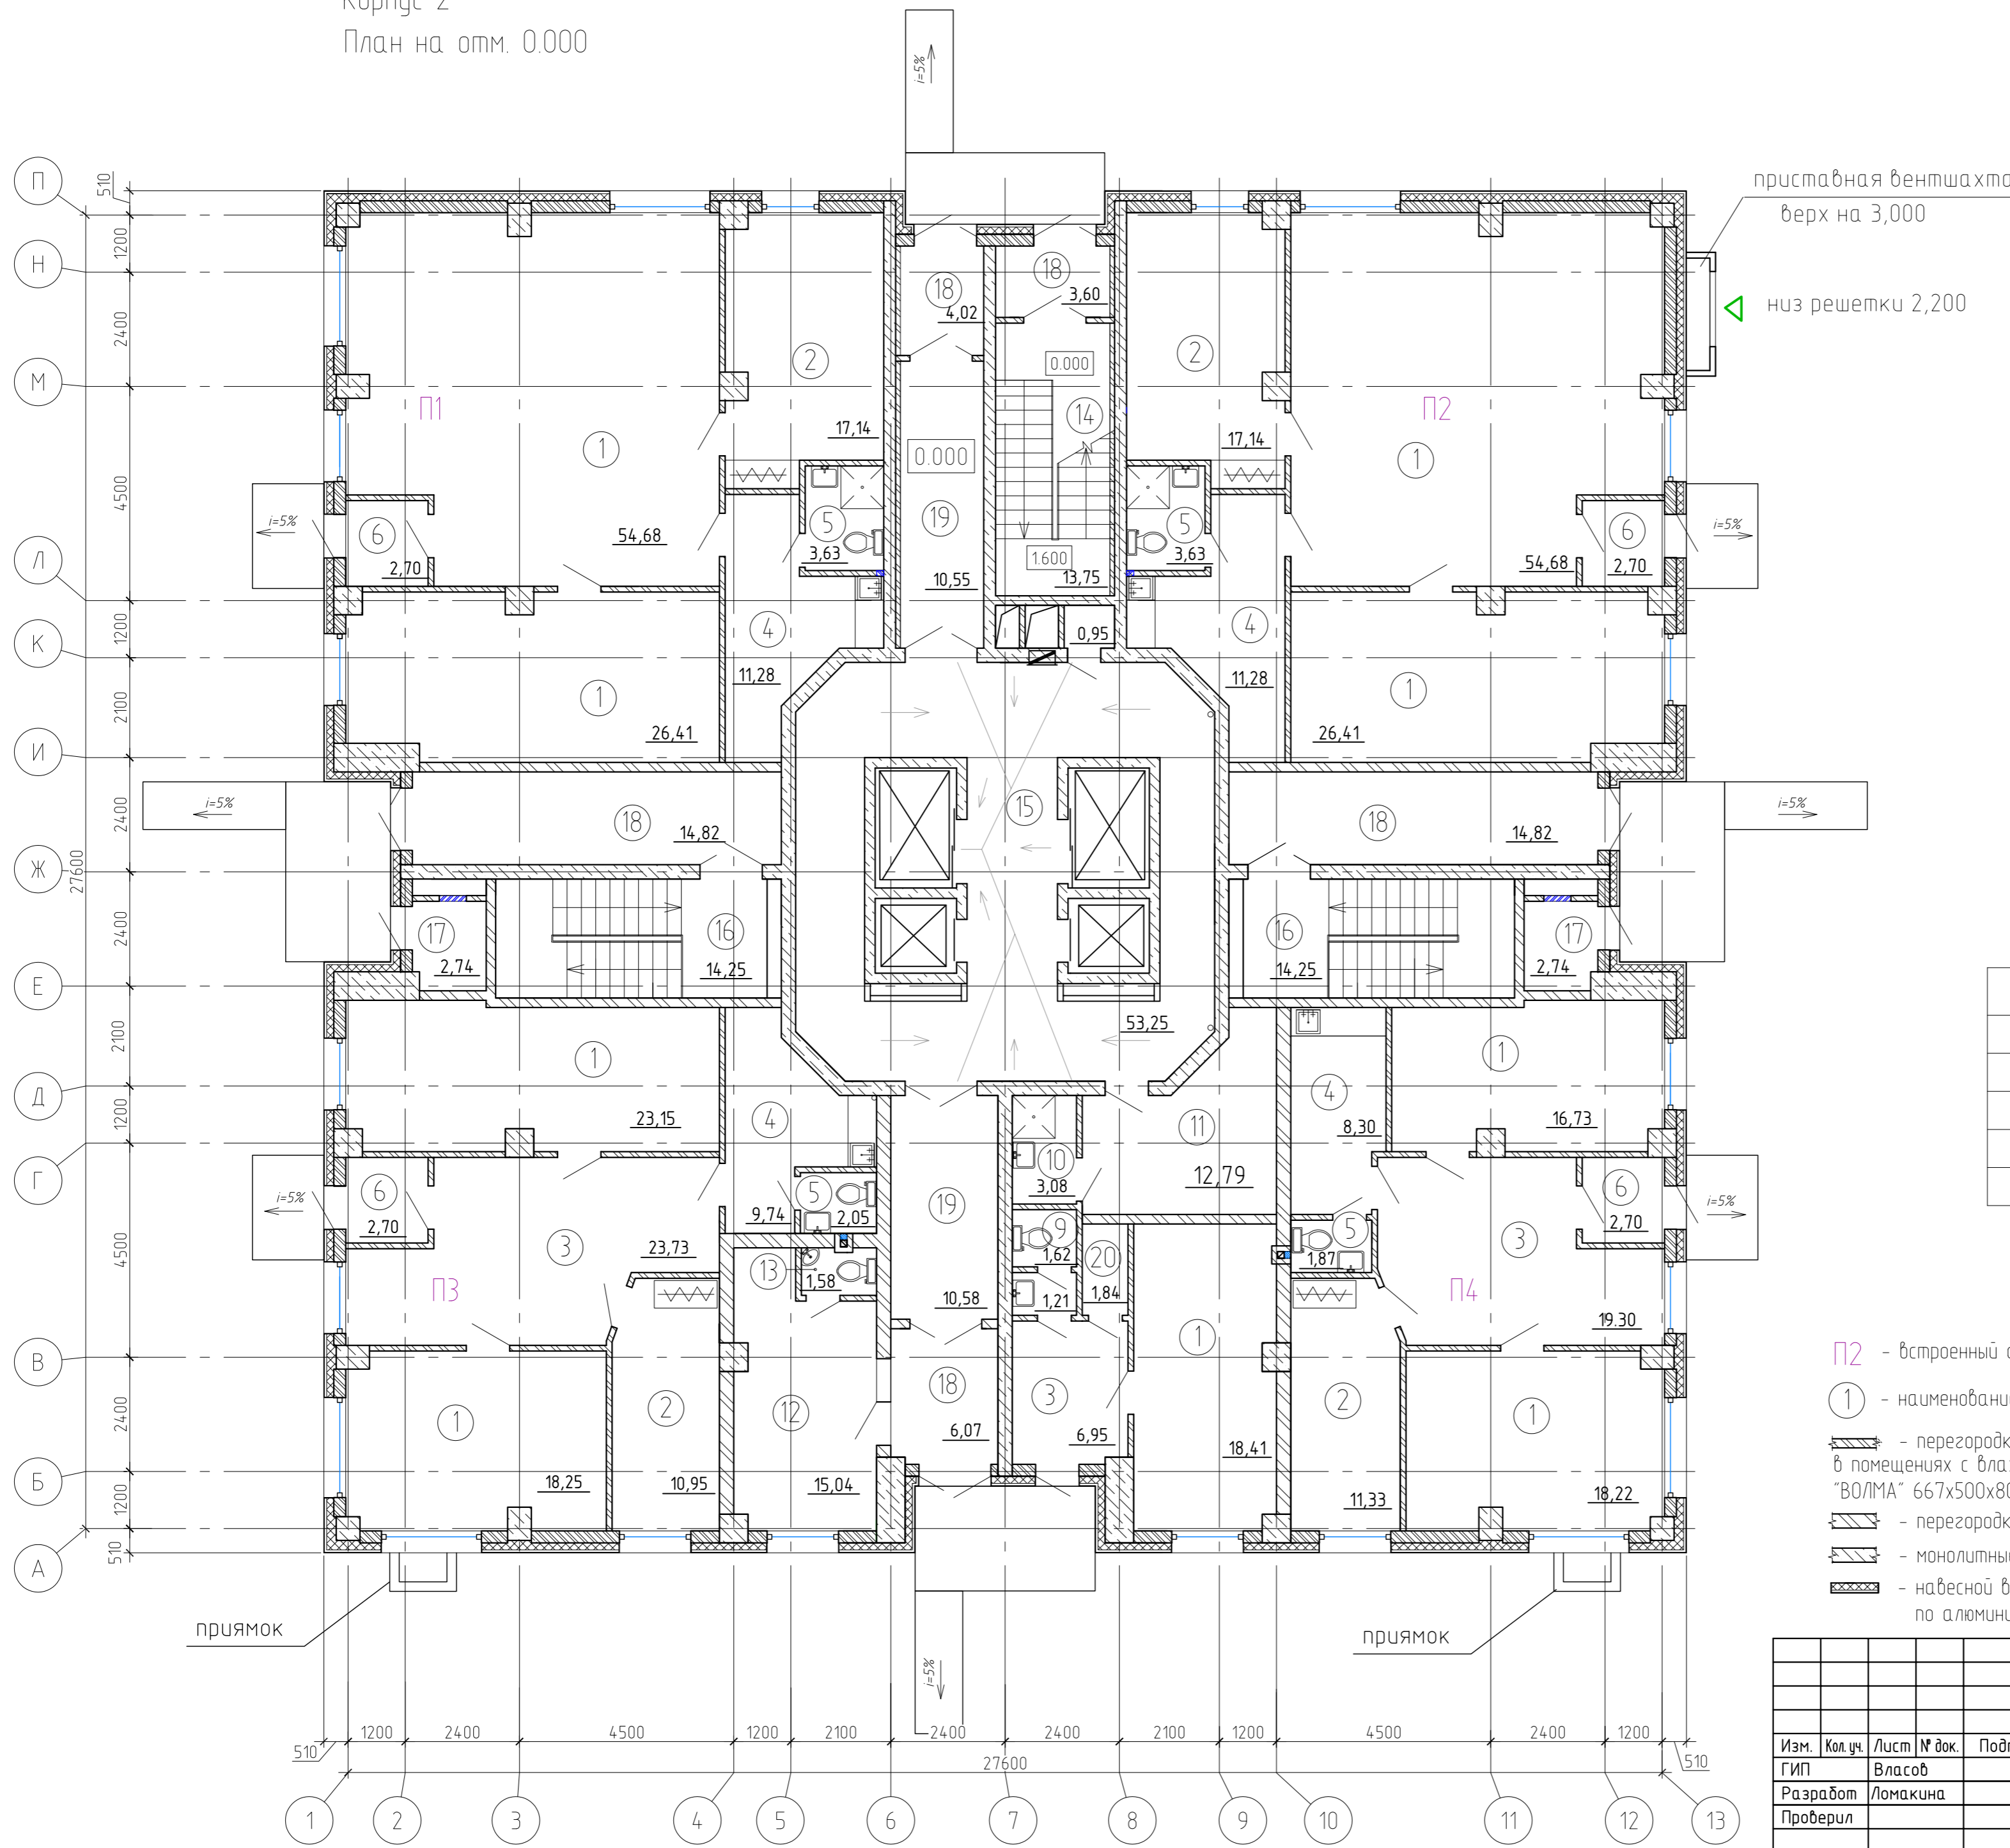

Экспликация помещений			
Номер помещения	Наименование	Площадь, м <sup>2</sup> /общая/	Кат. помещения
1	Помещение социально-бытового назначения	238,53	-
2	Кабинет директора	56,56	-
3	Приемная	43,02	-
4	Помещение приема пищи	40,6	-
5	Санузел	11,18	-
6	Тамбур	10,80	-
9	Санузел	2,83	-
10	Кладовая уборочного инвентаря	3,08	B4
11	Колясочная	12,79	-
12	Помещение охраны-диспетчерская	15,04	-
13	Санузел	1,58	-
14	Лестничная клетка	13,75	-
15	Лифтовой холл	53,25	-
16	Лестничная клетка	28,50	-
17	Венткамера	5,48	-
18	Тамбур	43,33	-
19	Коридор	21,13	-
20	Подсобное помещение	1,84	B4

ТЭП на этаж			
Наименование	Ед.изм	Кол-во	
1	Общая площадь П1	м <sup>2</sup>	115,84
2	Общая площадь П2	м <sup>2</sup>	115,84
3	Общая площадь П3	м <sup>2</sup>	90,57
4	Общая площадь П4	м <sup>2</sup>	78,45
5	Общая площадь этажа	м <sup>2</sup>	693,60

Условные обозначения

- П2 - встроенный объект социально-бытового назначения
- ① - наименование помещения, см. Экспликацию помещений (для листов 2,3,4,5)
- перегородки из гипсовых пазогребневых плит "ВОЛМА" 667x500x80 в помещениях с влажным режимом- влагостойкие гипсовые пазогребневые плиты "ВОЛМА" 667x500x80
- перегородки из пеноблоков марки М35 на растворе марки М50, толщ. 300мм;
- монолитные ж.б. диафрагмы
- навесной вентилируемый фасад из керамогранитной плитки по алюминиевой подсистеме

						2013-126к-08-AP			
						Жилой комплекс «Золотой Рог» по ул. Калинина, 13 в г. Владивостоке			
Изм.	Кол.уч.	Лист	№ док.	Подп.	Дата	Корпус 2	Стadia	Лист	Листов
ГИП		Власов				II этап строительства	П	4	
Разработ		Ломакина							
Проверил									
						План на отм.0.000			
						 г. Владивосток, ул. Хабаровская 27а тел. (4232) 43-57-73, 43-57-69			

Согласовано	
Взам. инж. №	
Подп. и дата	
Инв. № подл.	